



**Plan de zonage**  
**Municipalité de Sainte-Barbe**  
**Périmètre urbain**

<b>AGB</b> Agricole (LPTAA)	<b>PA</b> Publique
<b>HA</b> Résidentielle	<b>CB</b> Commerciale et industrielle
<b>MX</b> Mixte	<b>CA</b> Commerciale

Échelle: 1/5 000




Carte 2 de 3

Amendement	Contenu	Entré en vigueur
2003-05-02	Agrandissement de la zone MX-1 sur une partie de la zone HA-2	12/08/2004
2003-05-22	Remplacement de la zone A par les zones HA-4, HA-5 HA-6 et HA-7	11/04/2013
2003-05-30	Agrandissement de la zone CB-1 au détriment de la zone HA-2.	9 /06/2016
2003-05-35	Agrandissement de la zone CB-2 au détriment de la zone AGB-1	19/06/2018
2003-05-35	Supprimer le plan de zonage 3 de 3	19/06/2018
2003-05-34	Agrandissement de la zone HA-6 au détriment des zones HA-2 et PA-1. Création d'une nouvelle zone CA-2 au détriment des zones HA-2 et PA-2.	19/06/2018
2003-05-38	Création d'une nouvelle zone MX-2 au détriment de la zone MX-1	16/12/2019

Réglement no. : 2003-05 Adopté le : 09/06/2003  
Entré en vigueur : 11/09/2003

\_\_\_\_\_ Maire \_\_\_\_\_ Secrétaire trésorière

Réalisé par le service d'aménagement de la MRC du Haut-Saint-Laurent, avril 2003.  
 Ajustement des limites de certaines zones à la rénovation cadastrale par le service d'urbanisme de la MRC du Haut-Saint-Laurent, octobre 2009.  
 Matrice graphique, septembre 2016.  
 Mise à jour janvier 2020.

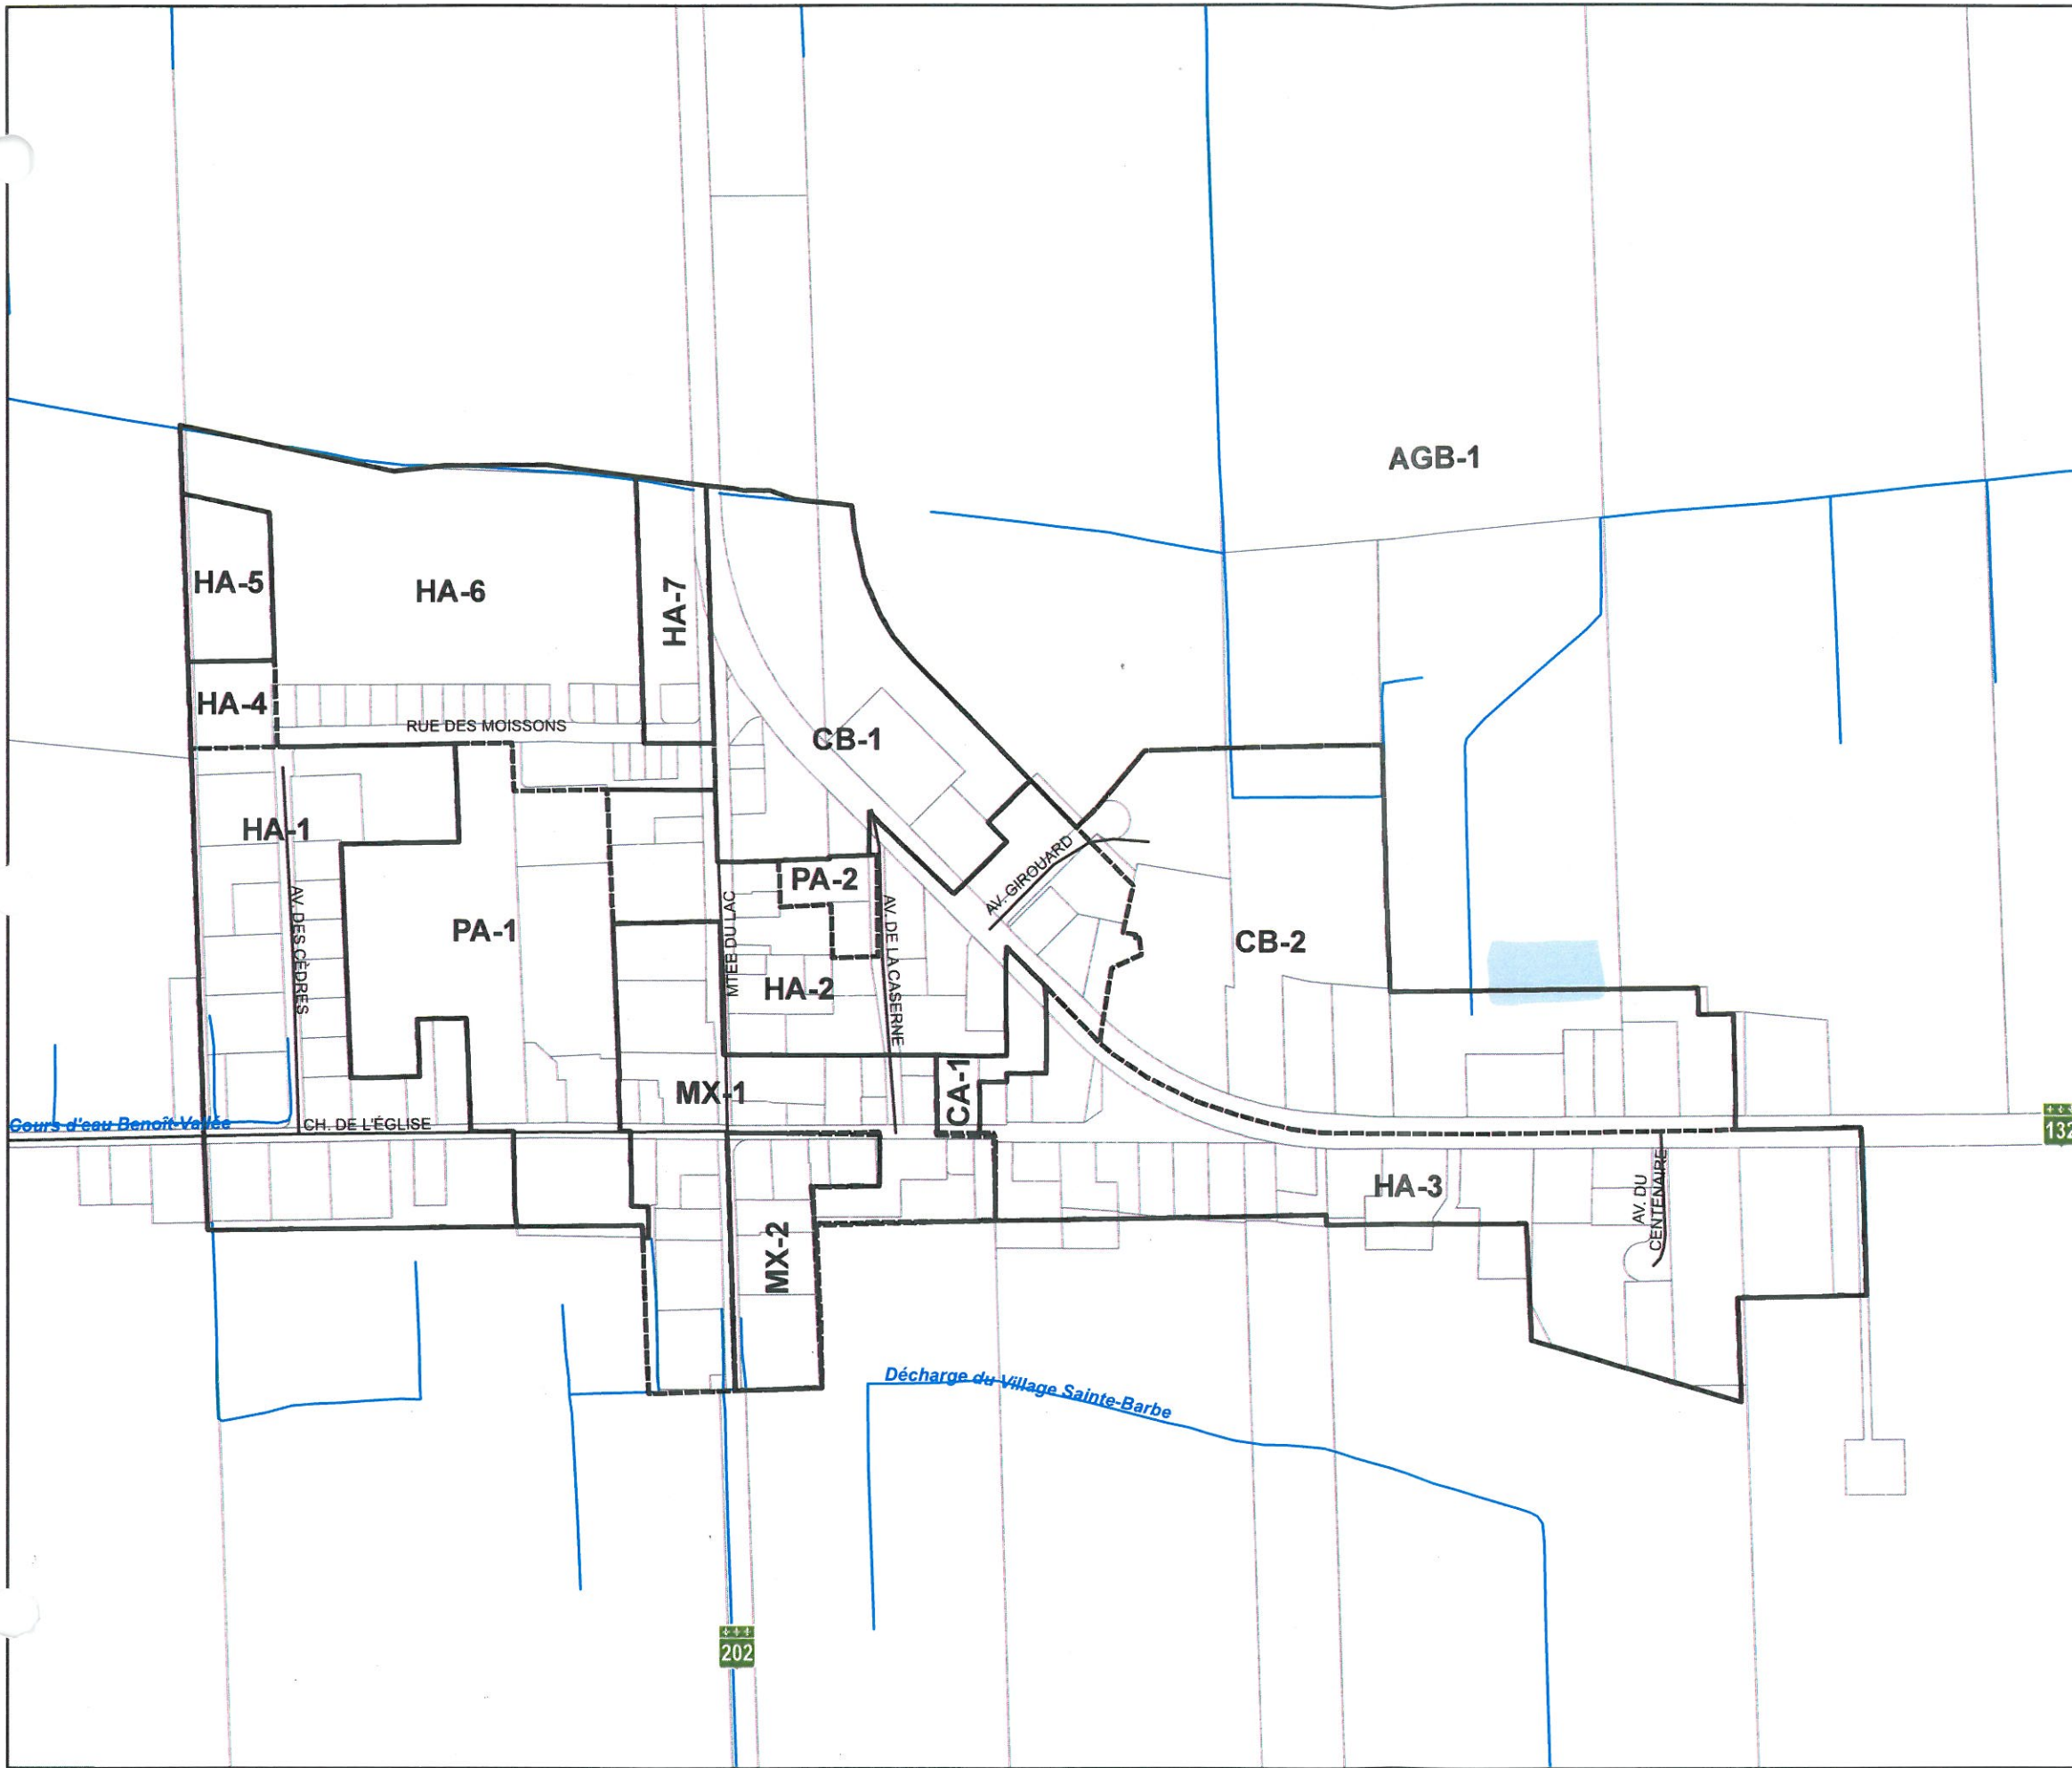

202

132